


機械2段式: 44台  
 平面自走式: 31台  
 計 75台  
 地下2階、1階合計 115台


B2SL-6.10

神戸市都市計画局西岡発部	図面番号	42 /	所長	係長	担当
平成11年度					
(仮称)六甲道駅南第3地区住口5第2工区再開発ビル建設工事					
図面リスト	縮尺	分類番号			
地下2階 平面図		コマNo.	要求No.		
1/200	平成	年	月	日	作成

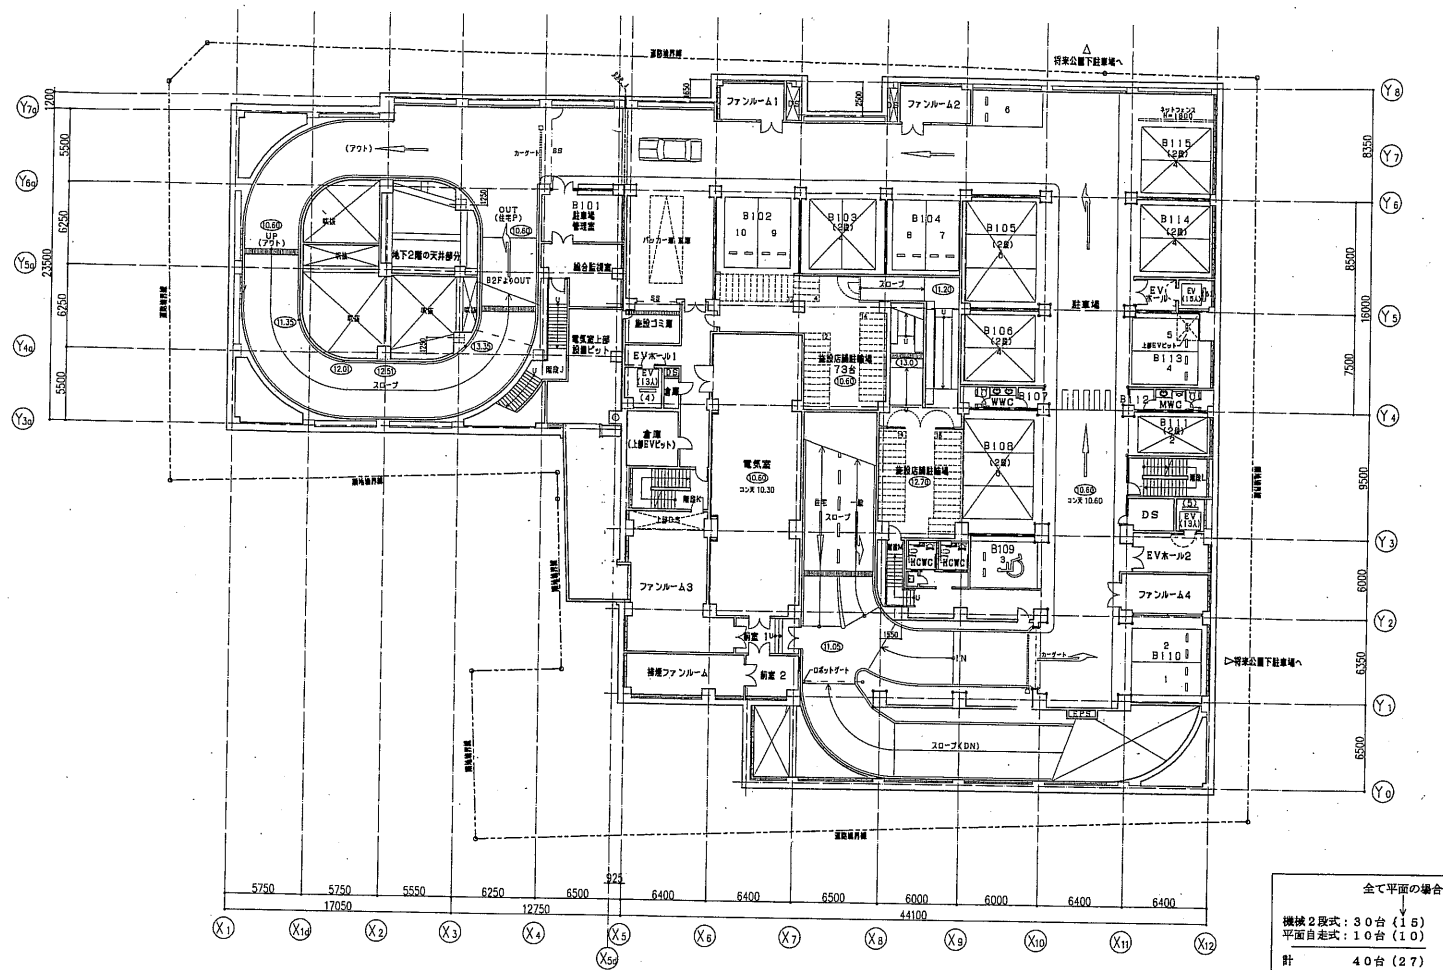

B1SL-10.60

神戸市都市計画局西岡発部	図面番号	43 /	所長	係長	担当
平成11年度 (仮称)六甲通駅南第3地区後口5第2工区再開発ビル建設工事					
図面リスト	縮尺	分限番号	コマNo.	製図No.	株式会社 プール・エー・エー
地下1階 平面図					
1/200	平成	年	月	日	作成

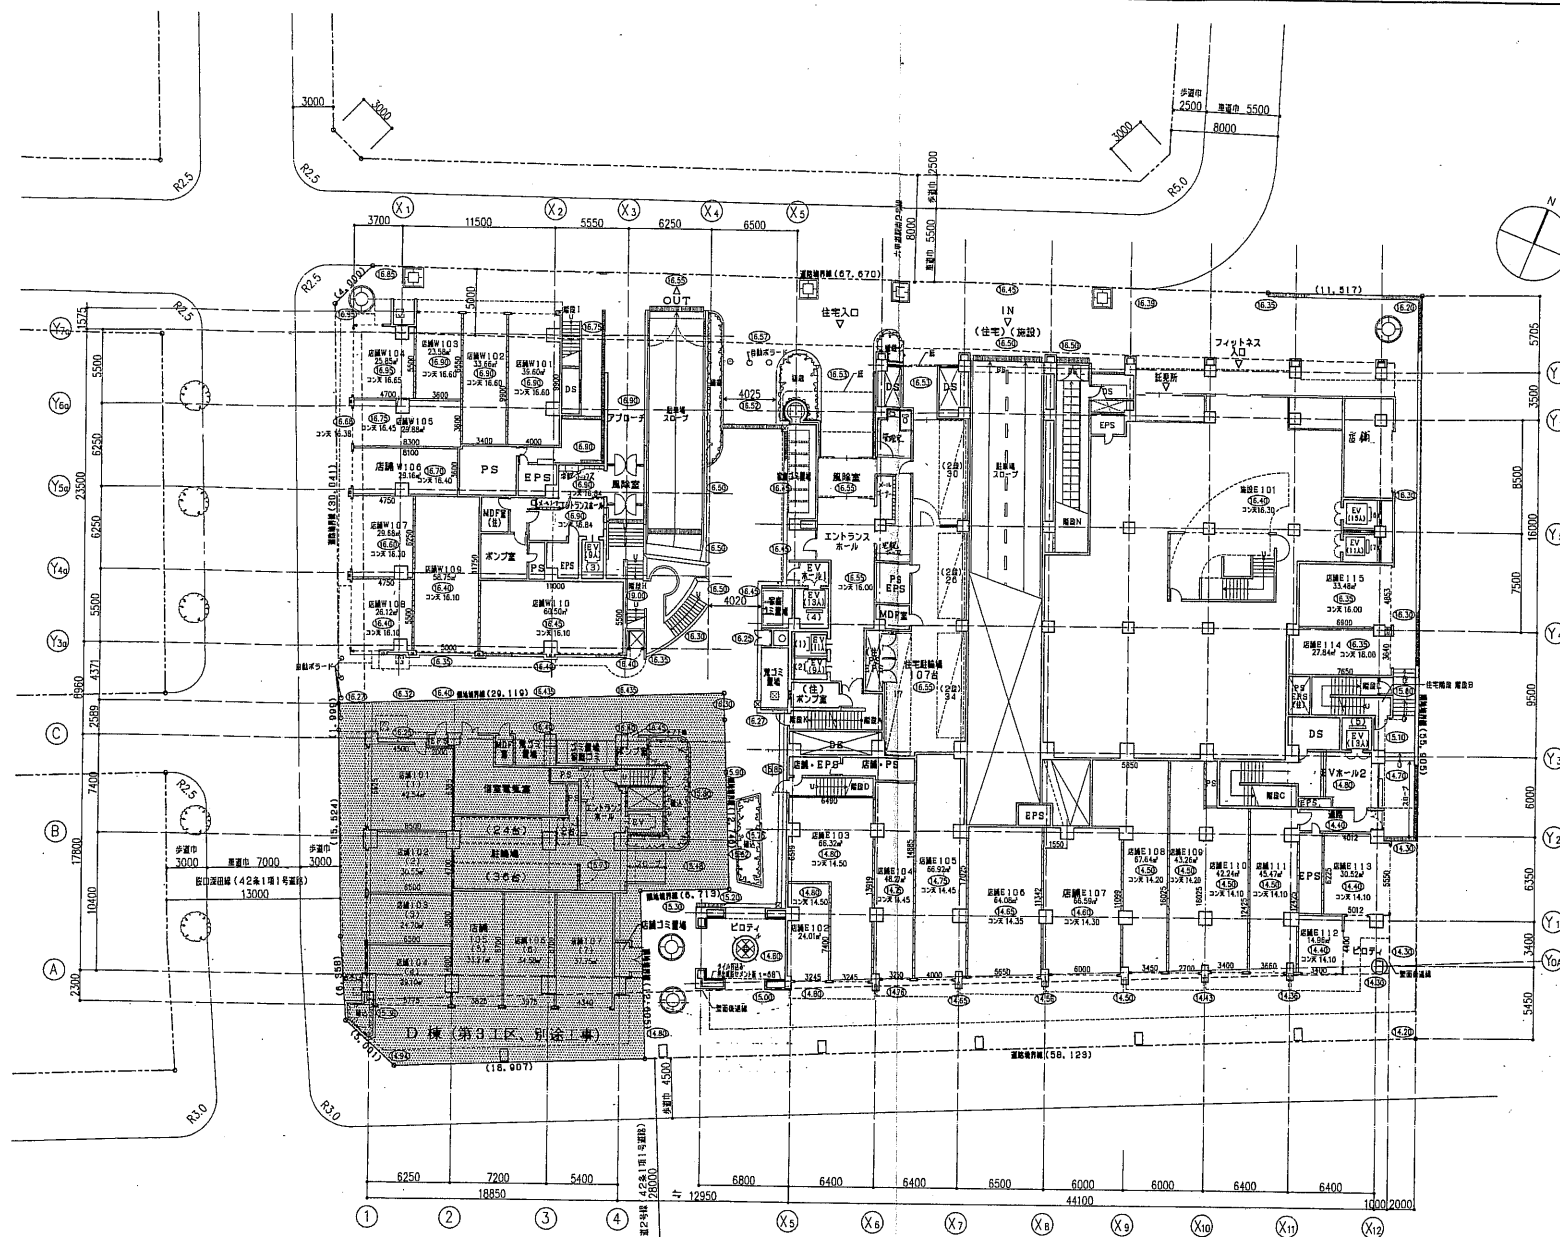

ベンチマーク (BM) = 設計GL (設計地盤レベル) = 15.025  
 平均地盤面 = 15.70  
 1SL = 16.30 = 平均地盤面 + 600  
 ○ 内数字は仕上天然レベルを示す  
 コンタはコンクリート天然レベルを示す

東棟・西棟 共

神戸市都市計画局南港部   図面番号 44 /			所長 橋本 担当
平成11年度 (仮称) 六甲道駅南第3地区区口5第2工区南側ビル建設工事			
図面リスト	縮尺	分類番号	株式会社 プール・デザイン
1層 平面図		コマNo.	
		図案No.	
1/200 平成 年 月 日作成			