


25:00 ~ 5:00 (夜間工事)

「」足場必要箇所

駐輪場

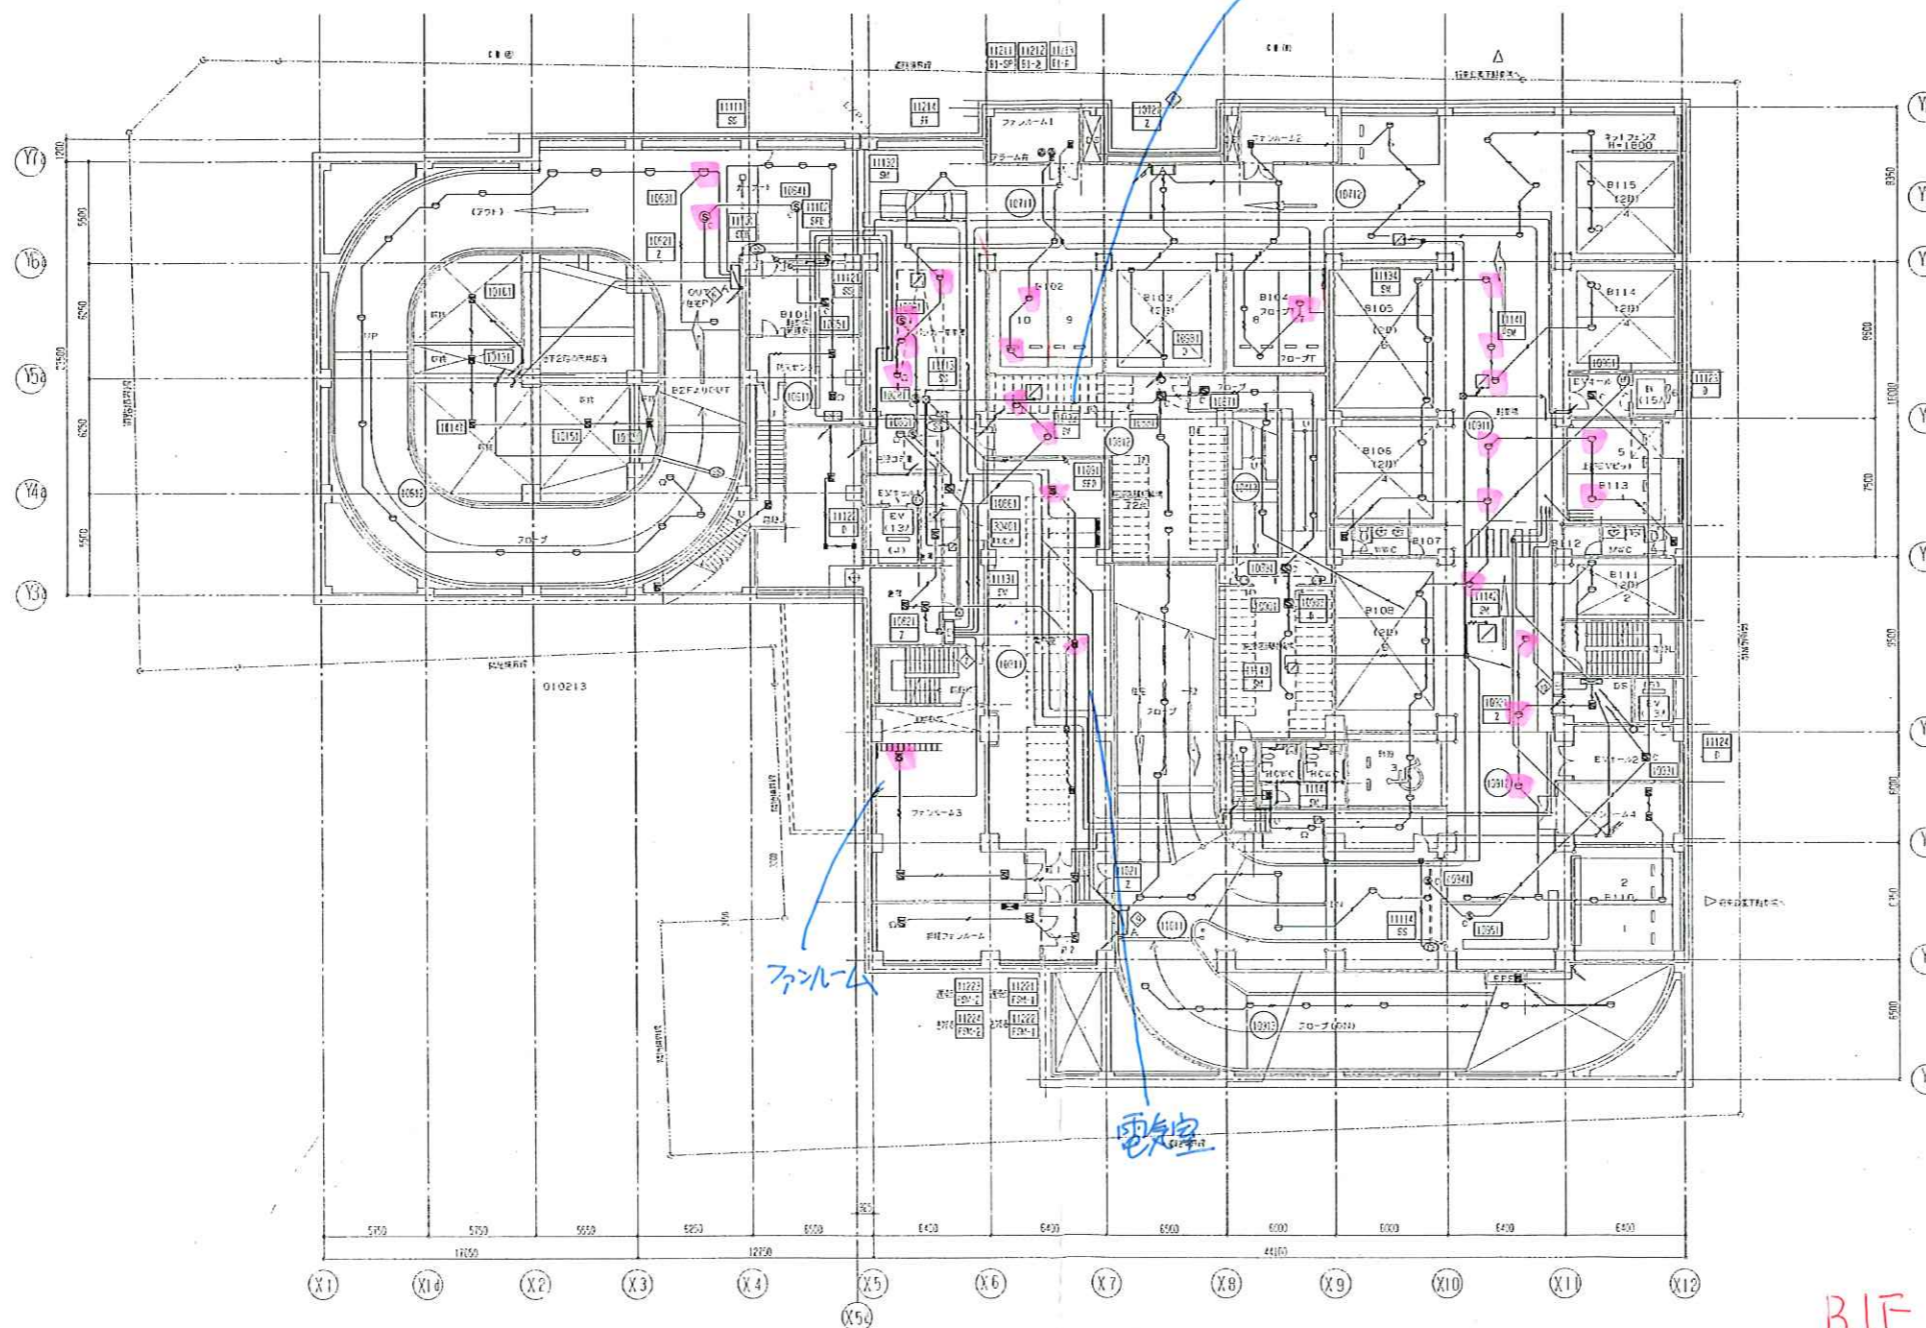

B1F 駐車場
タイムズ

訂正	月日	月日	受領	審査	検印	付印	三宝・明和特定建設工事共同企業体	図尺 1:200	名 稱 (名称) 六甲通駅南第3地区役口5 第2工区共同ビル電気設備工事 防災設備 地下1階 平面図	図 番 号 37/199
----	----	----	----	----	----	----	------------------	-------------	---	-----------------------