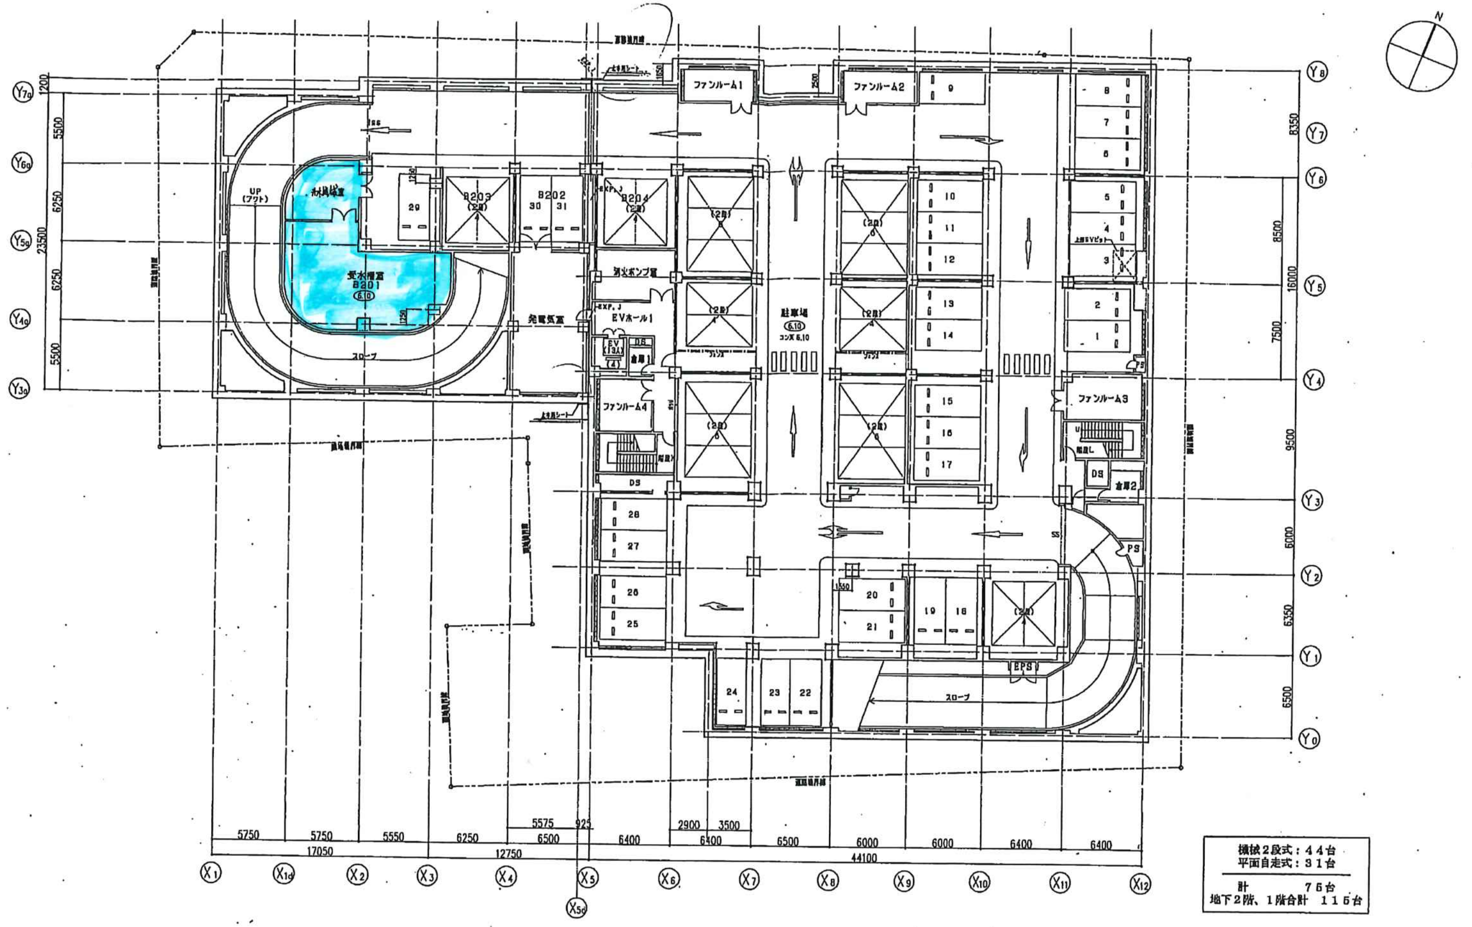
N
Y7a
Y6a
Y5a
Y4a
Y3a
Y8
Y7
Y6
Y5
Y4
Y3
Y2
Y1
Y0
X1
X1a
X2
X3
X4
X5
X5a
X6
X7
X8
X9
X10
X11
X12
1200
5500
6250
23500
6250
5500
8350
8500
16000
7500
9500
6000
6350
6500
5750
5750
17050
5550
6250
12750
5575
925
6500
6400
2900
3500
6400
6500
6000
6000
6400
6400
44100
ファンルーム1
ファンルーム2
ファンルーム3
ファンルーム4
UP
(アウト)
受水槽室
B201
6.10
B202
B203
(2段)
B204
(2段)
EXP.J
消火ポンプ室
EVホール1
発電気室
EV
(13人)
(4)
DS
倉庫1
倉庫2
階段1
階段L
PS
EPS
SS
駐車場
6.10
コンX 6.10
フェンス
スロープ
スロープ
上部EVピット
1250
2500
1350
1
2
3
4
5
6
7
8
9
10
11
12
13
14
15
16
17
18
19
20
21
22
23
24
25
26
27
28
29
30
31
(2段)
4
6

機械2段式：４４台
平面自走式：３１台

計　　　　　７５台
地下２階、１階合計　１１５台

B2SL=6.10

神戸市都市計画局再開発部	図面番号	42 /
平成１１年度 （仮称）六甲道駅南第3地区街区5第2工区再開発ビル建設工事		
図面リスト　縮尺	分類番号	ー
地下2階 平面図		コマNo.　最終No.
1/200	平成　年　月　日作成	

所長	係長	担当

株式会社 アール・アイ・エー